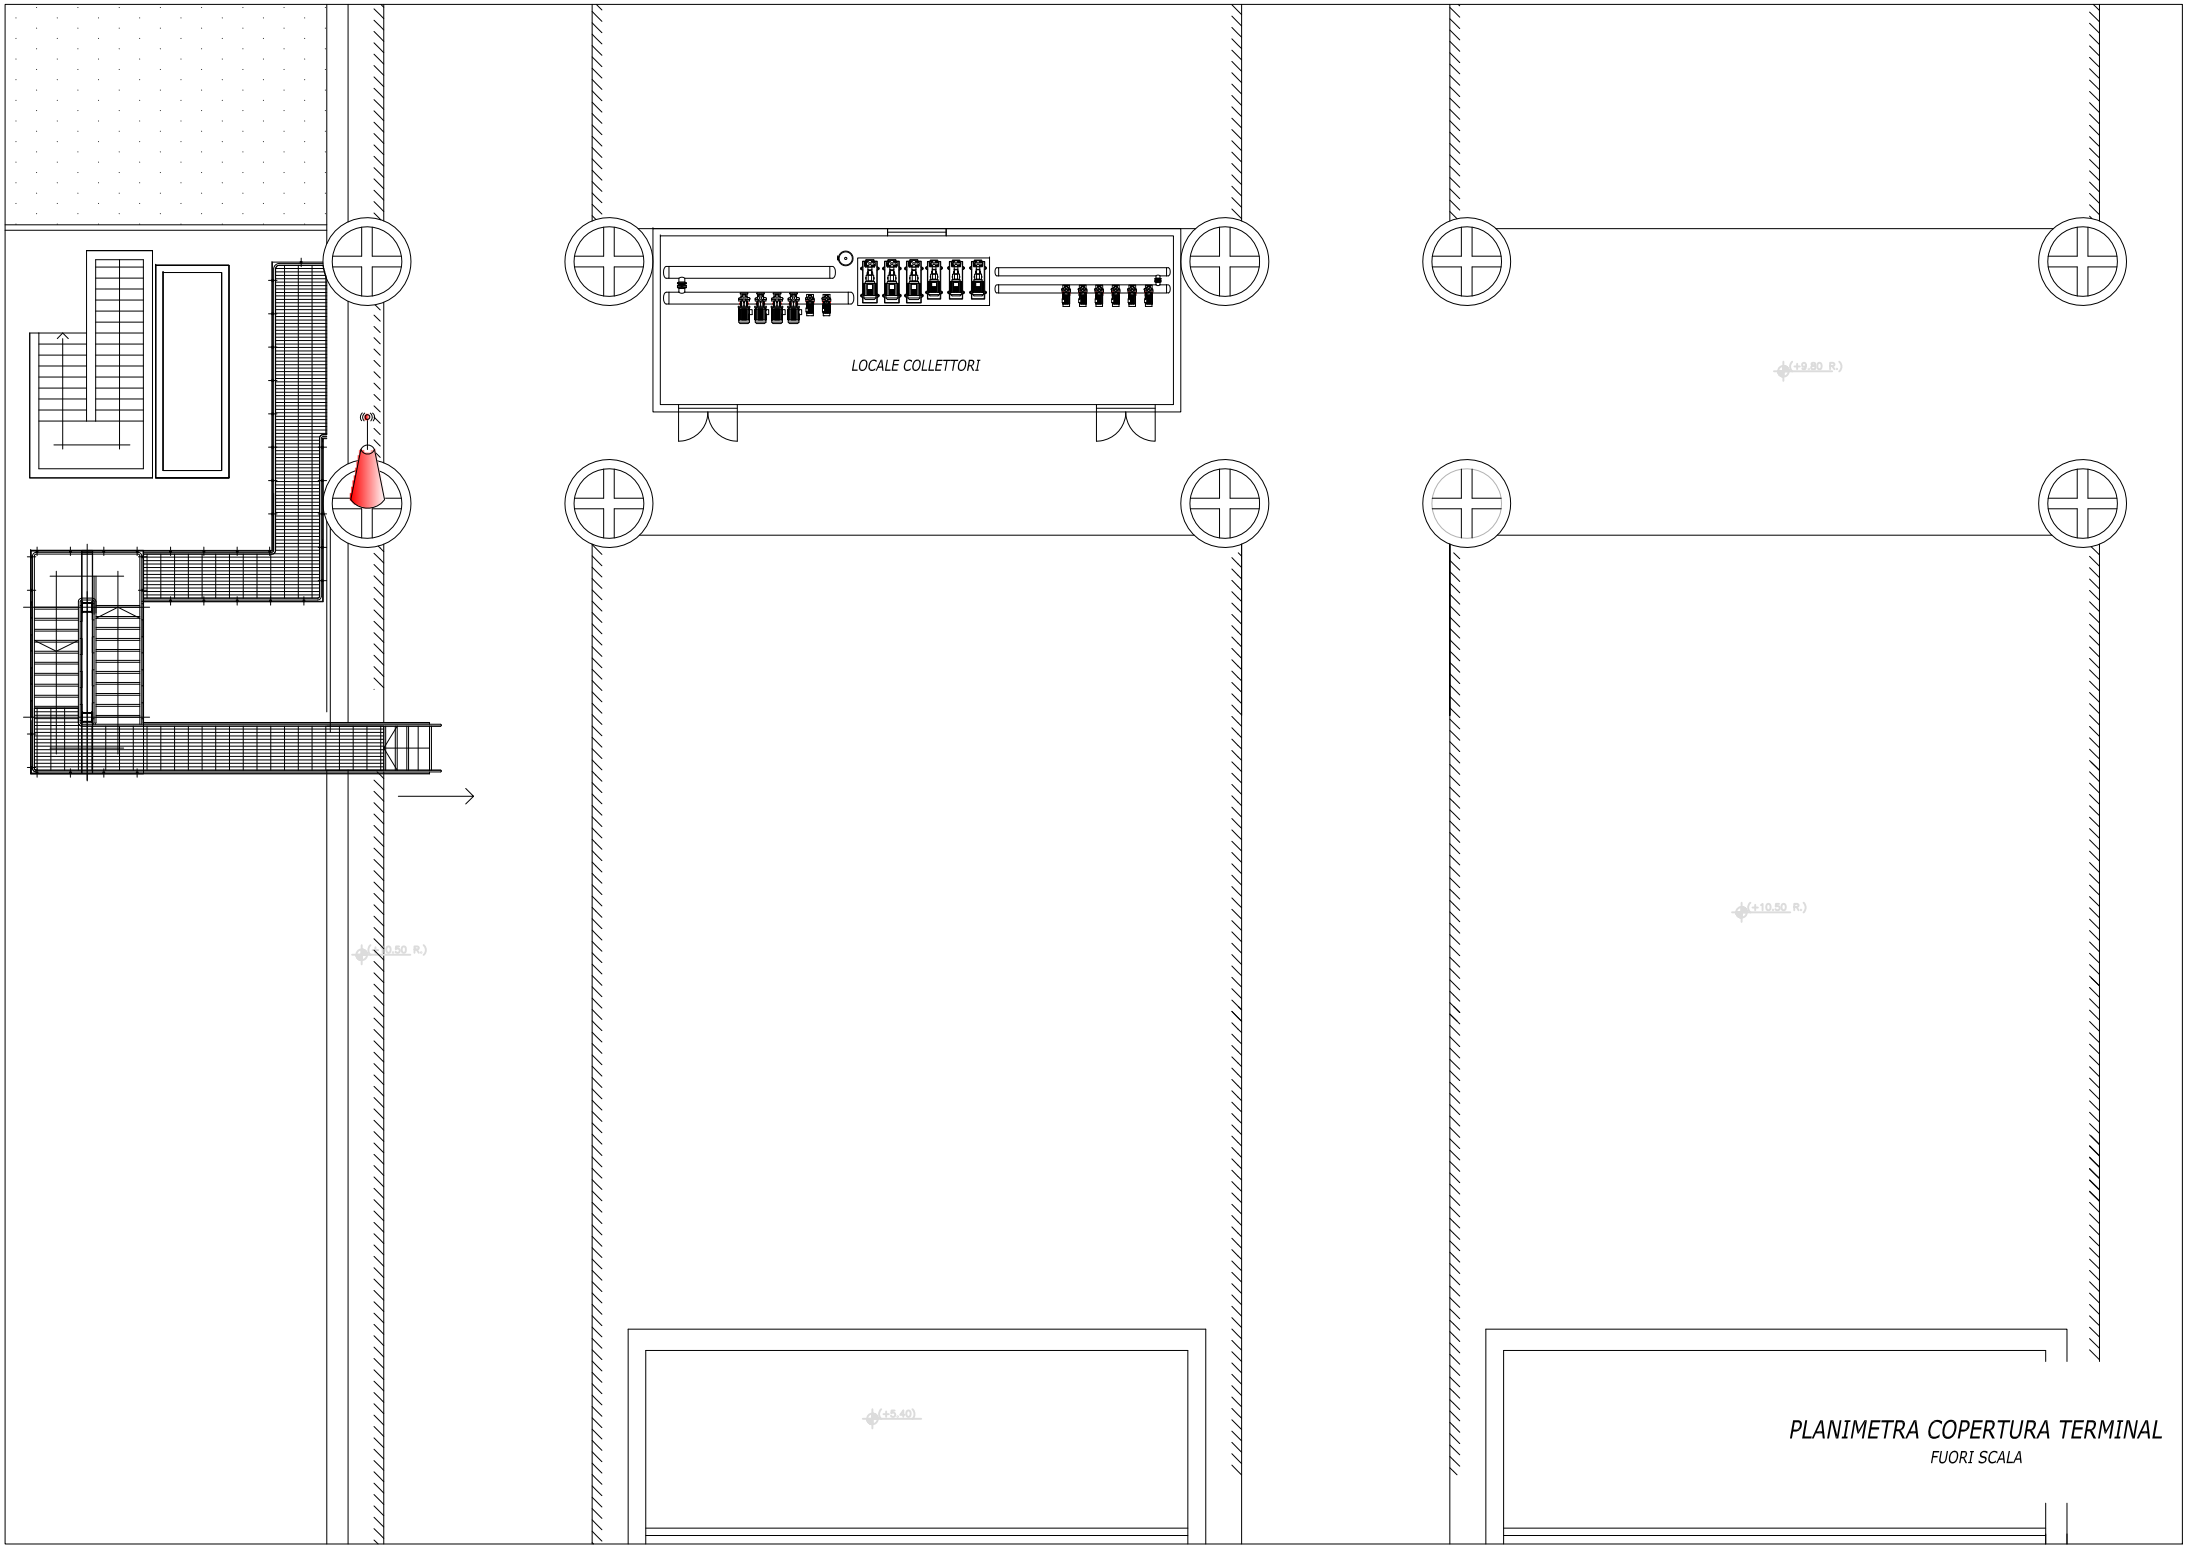

PLANIMETRA COPERTURA TERMINAL

FUORI SCALA