


SCHEMA DRENAGGI
PLANIMETRIA ANTE-OPERAM
Scala 1:1000

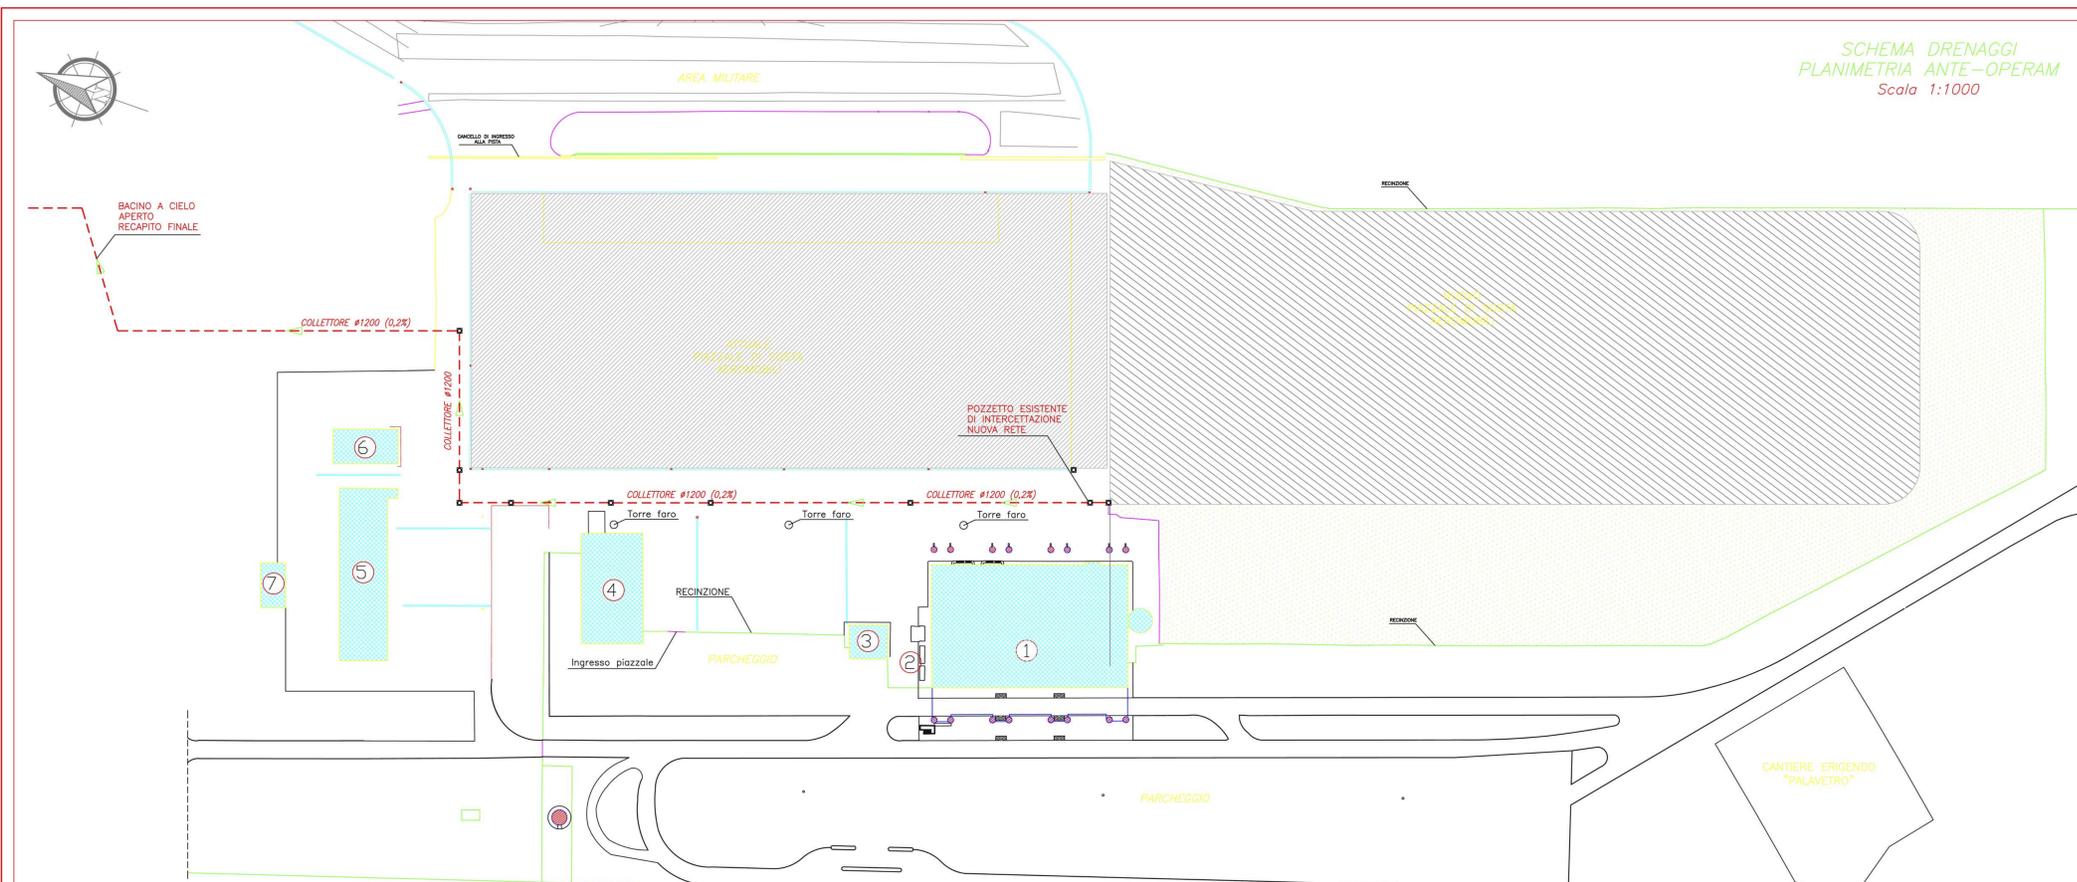

- LEGENDA**
- NUOVA RETE DI DRENAGGIO
 - RETE DI DRENAGGIO ESISTENTE
 - POZZETTO TIPO "A" - (120x120 h=var. - n= 6 pozzetti)
 - POZZETTO TIPO "B" - (120x120 h=1,50 - n= 2)
 - POZZETTO TIPO "C" - (160x160 h=1,85 - n= 1)

- LEGENDA EDIFICI**
- ① AEROSTAZIONE
 - ② SCALA
 - ③ CABINA ELETTRICA
 - ④ AEROSTAZIONE MERCI
 - ⑤ COMANDO V.V.F.
 - ⑥ FRONTO SOCCORSO
 - ⑦ CENTRALE TECNOLOGICA

SCHEMA DRENAGGI
PLANIMETRIA POST-OPERAM
Scala 1:1000

