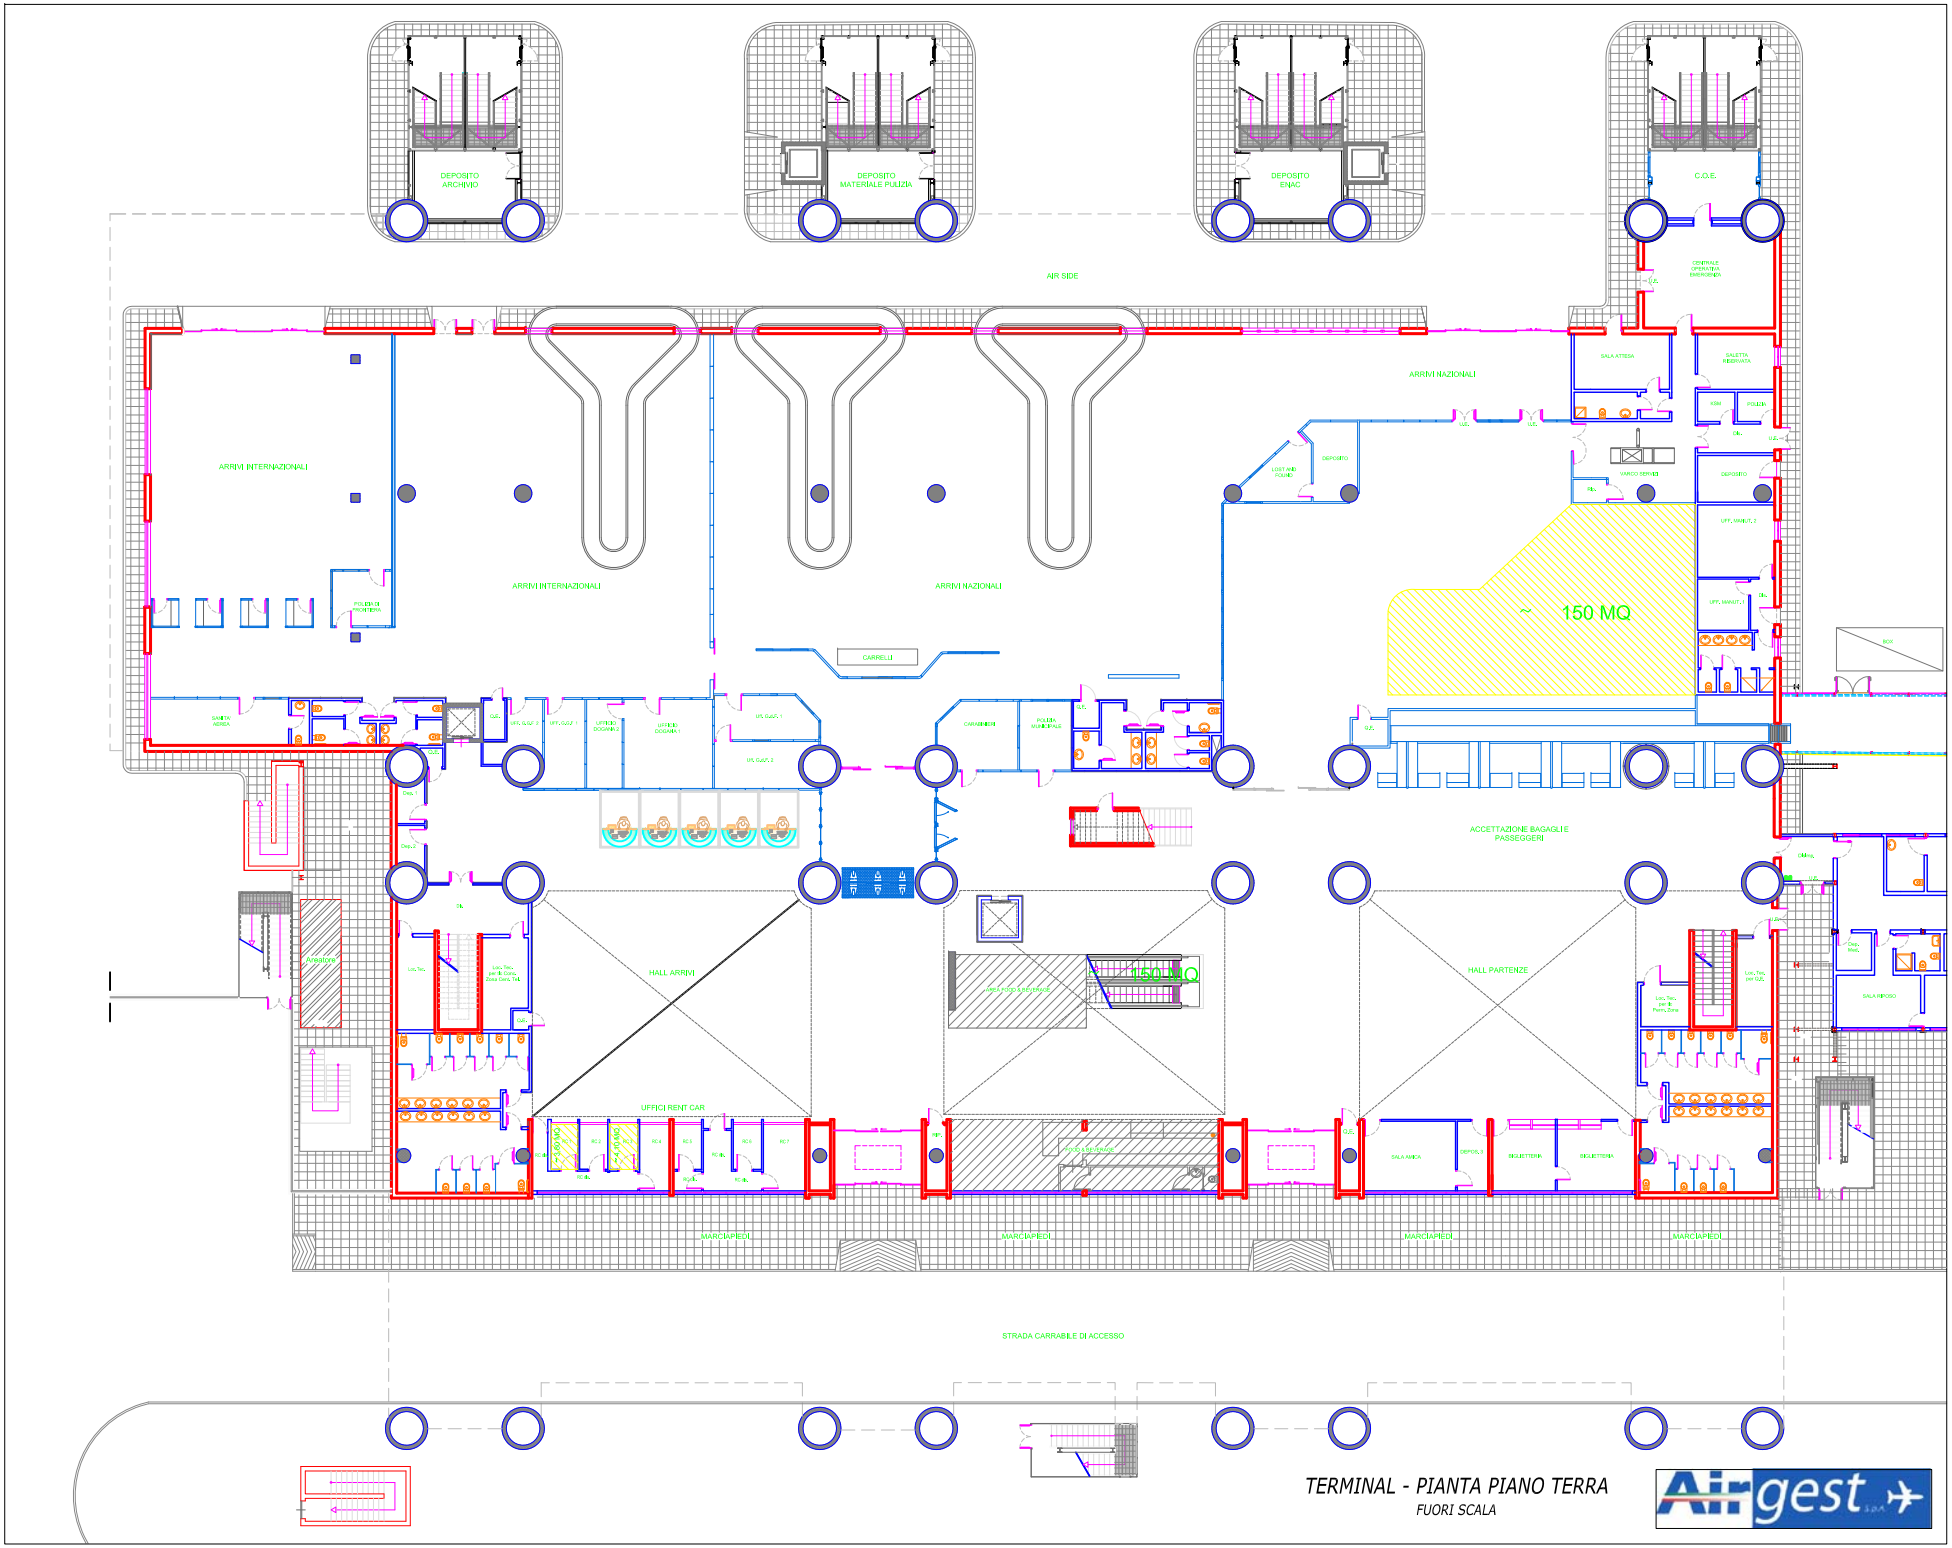

TERMINAL - PIANTA PIANO TERRA

FUORI SCALA